



H. AYUNTAMIENTO MUNICIPAL CONSTITUCIONAL
DE PUNGARABATO, GUERRERO 2024 - 2027



DEPENDENCIA: H. AYUNTAMIENTO MPAL.
SECCION: DIRECCION DE OBRAS PUBLICAS
NO. DE OFICIO: 000
EXPEDIENTE: DOP. 26/08/2025.

ASUNTO: CONSTANCIA DE ALINEAMIENTO

CD. ALTAMIRANO, GRO., A 26 DE AGOSTO DE 2025.

P R E S E N T E:

CON FUNDAMENTO EN LOS ARTICULOS 29, 31 Y DEMAS RELATIVOS DEL REGLAMENTO DE CONSTRUCCIÓN PARA LOS MUNICIPIOS DEL ESTADO DE GUERRERO, Y EN ATENCIÓN A LA SOLICITUD DE ALINEAMIENTO PRESENTADA ANTE ESTE H.AYUNTAMIENTO MUNICIPAL, DEL SOLAR URBANO UBICADO **EN CALLE JUAN N ALVAREZ No. 784, COL. CENTRO.** PERTENECIENTE AL MUNICIPIO DE PUNGARABATO, GRO., CON EL PRESENTE ESCRITO ME PERMITO EXTENDER ESTA **CONSTANCIA DE ALINEAMIENTO**, DESPUES DE HABER EFECTUADO LA VERIFICACION FISICA DEL INMUEBLE DE REFERENCIA Y DE ACUERDO A LOS PLANOS Y PROYECTOS DEBIDAMENTE APROBADOS, QUEDANDO COMO SIGUE.

COLINDANCIAS	MEDIDAS SEGÚN DOCUMENTO	MEDIDAS FISICAS	AFECCION POR ALINEAMIENTO	MEDIDAS DEFINITIVAS
NORTE	10.00	10.00	0.00	10.00
SUR	10.00	10.00	0.00	10.00
ORIENTE	06.00	06.00	0.00	06.00
PONIENTE	06.00	06.00	0.00	06.00




ATENTAMENTE

DIRECTOR DE DESARROLLO URBANO
H. AYUNTAMIENTO
CONSTITUCIONAL DE
PUNGARABATO, GRO.
DES. ING. CRISTÓBAL SAUCEDO GARCIA.
Y OBRAS PÚBLICAS
2024-2027

ENCARGADO DE ALINEAMIENTOS

ING. SAUL BORJA ROMERO.

CALLE ANTONIO DEL CASTILLO PTE.

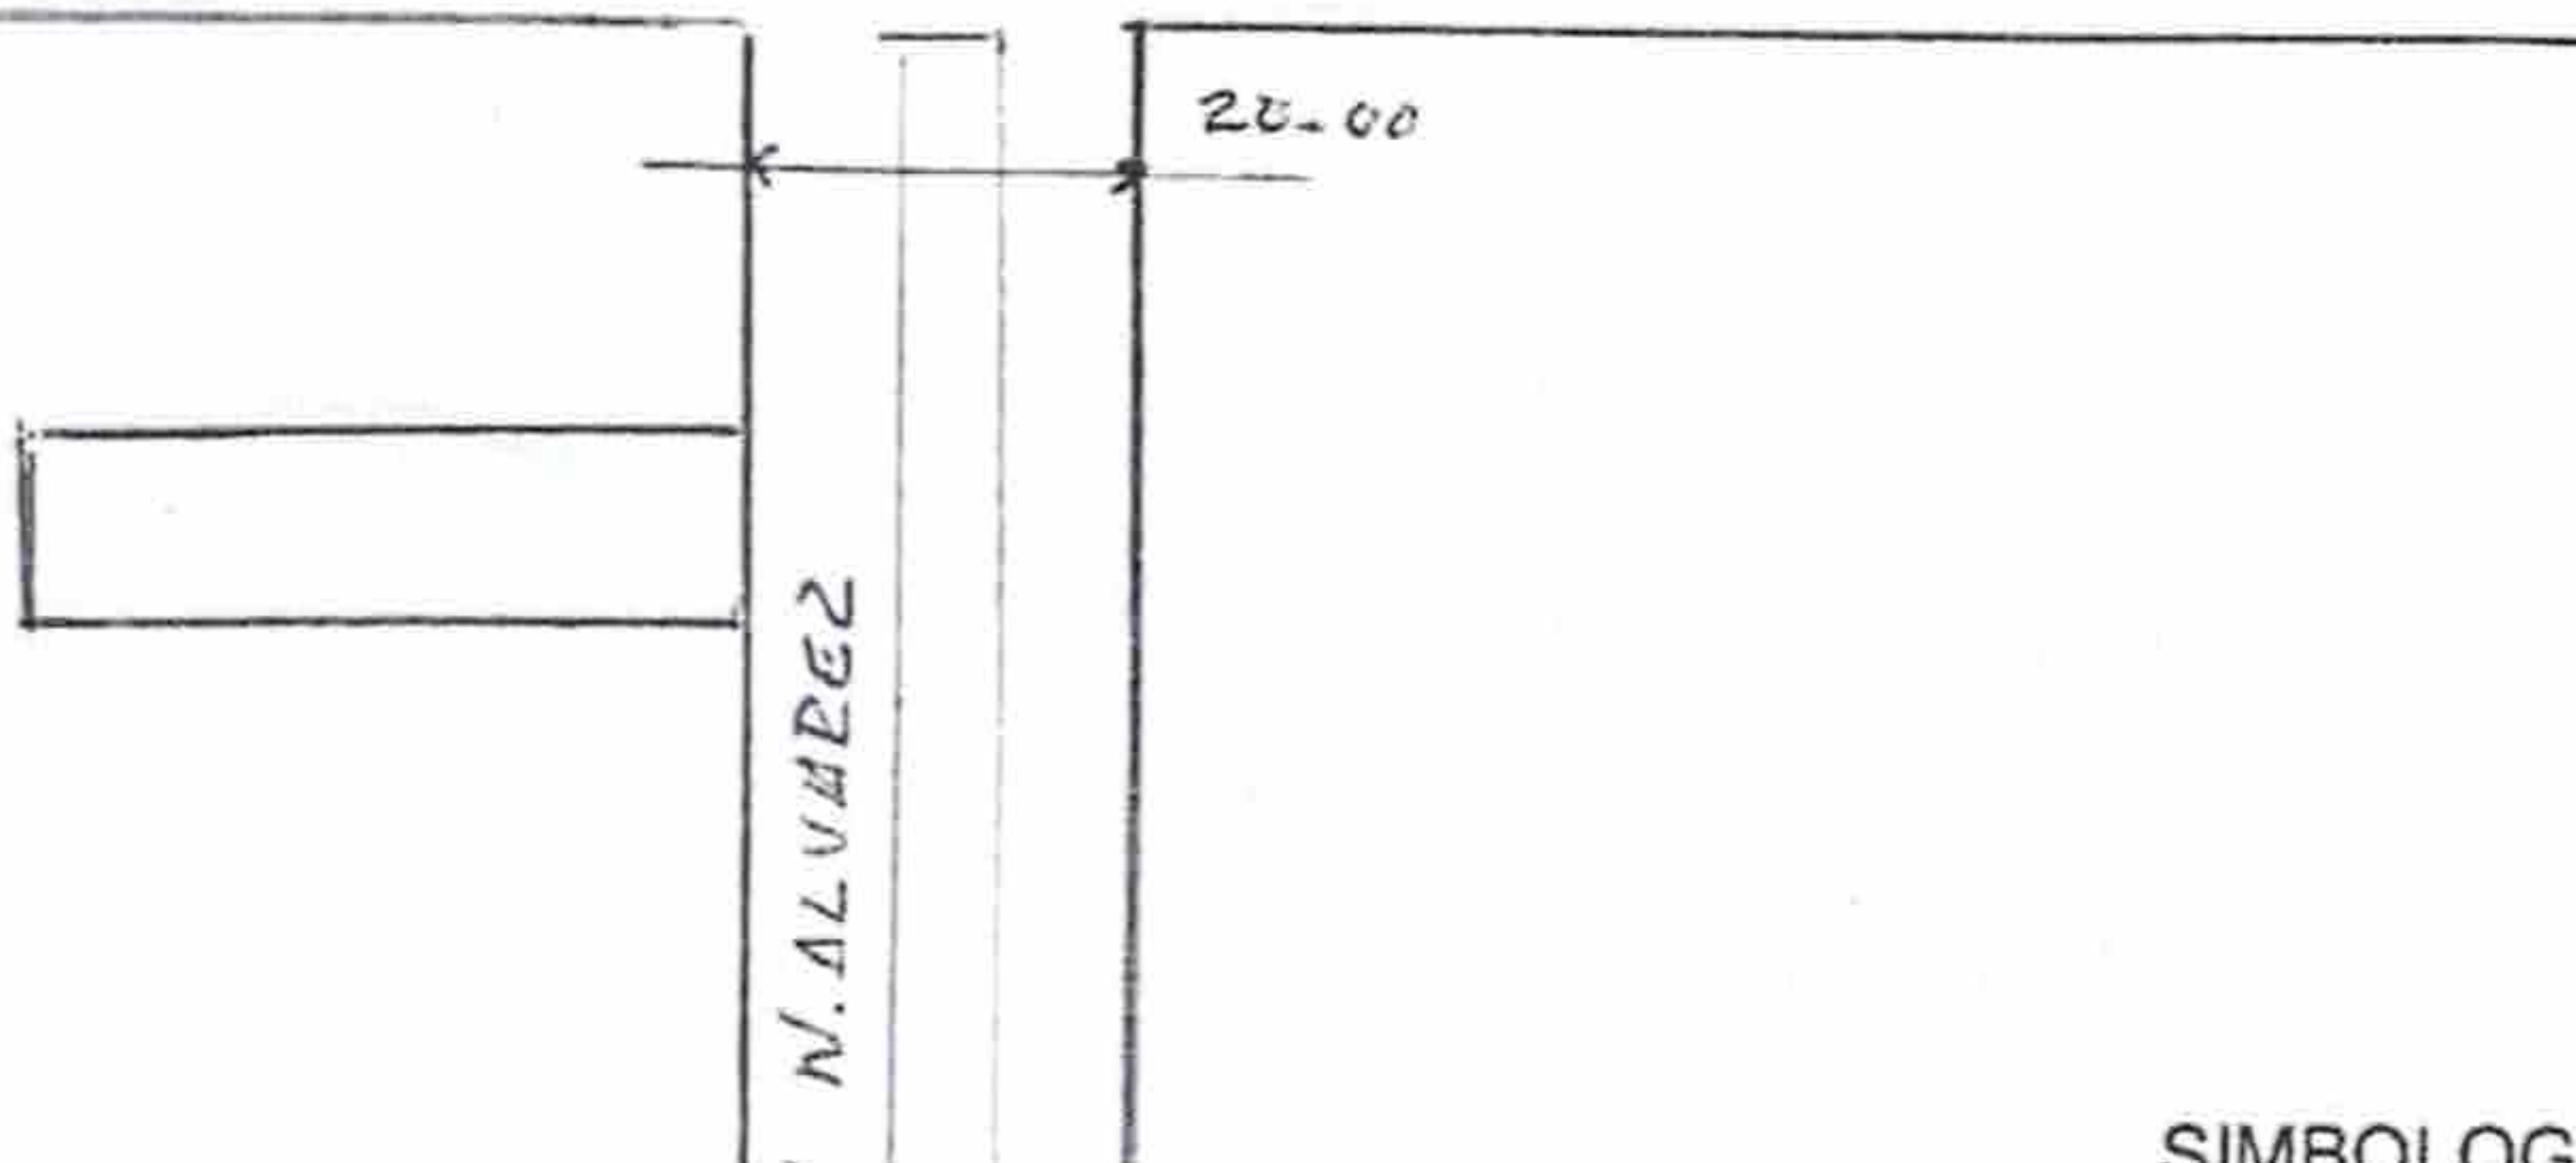

SIMBOLOGÍA

Recibi