



H. AYUNTAMIENTO MUNICIPAL CONSTITUCIONAL
DE PUNGARABATO, GUERRERO 2024 - 2027

PUNGARABATO
LATE CON FUERZA
2024 2027

DEPENDENCIA: H. AYUNTAMIENTO MPAL.
SECCION: DIRECCION DE OBRAS PUBLICAS
NO. DE OFICIO: 000
EXPEDIENTE: DOP. 21/08/2025.

ASUNTO: CONSTANCIA DE ALINEAMIENTO

CD. ALTAMIRANO, GRO., A 21 DE AGOSTO DE 2025.

PRESENTE:

CON FUNDAMENTO EN LOS ARTICULOS 29, 31 Y DEMAS RELATIVOS DEL REGLAMENTO DE CONSTRUCCIÓN PARA LOS MUNICIPIOS DEL ESTADO DE GUERRERO, Y EN ATENCIÓN A LA SOLICITUD DE ALINEAMIENTO PRESENTADA ANTE ESTE H.AYUNTAMIENTO MUNICIPAL, DEL SOLAR URBANO UBICADO EN CALLE: JOSE MARIA IZAZAGA # 607. COLONIA: CIRIAN GORDO [ANTES INVISUR]. PERTENECIENTE AL MUNICIPIO DE PUNGARABATO, GRO., CON EL PRESENTE ESCRITO ME PERMITO EXTENDER ESTA CONSTANCIA DE ALINEAMIENTO, DESPUES DE HABER EFECTUADO LA VERIFICACION FISICA DEL INMUEBLE DE REFERENCIA Y DE ACUERDO A LOS PLANOS Y PROYECTOS DEBIDAMENTE APROBADOS, QUEDANDO COMO SIGUE.

COLINDANCIAS	MEDIDAS SEGÚN DOCUMENTO	MEDIDAS FISICAS	AFECTACION POR ALINEAMIENTO	MEDIDAS DEFINITIVAS
NORTE	19.55	19.55	0.00	19.55
SUR	19.55	19.55	0.00	19.55
ORIENTE	8.50	8.50	0.00	8.50
PONIENTE	8.50	8.50	0.00	8.50





DIRECTOR DE DESARROLLO URBANO
Y OBRAS PUBLICAS.

H. AYUNTAMIENTO MUNICIPAL
CONSTITUCIONAL
PUNGARABATO, GRO.
DESARROLLO URBANO
Y OBRAS PUBLICAS
2024 - 2027

ATENTAMENTE

ENCARGADO DE ALINEAMIENTOS

ING. SAUL BORJA ROMERO.

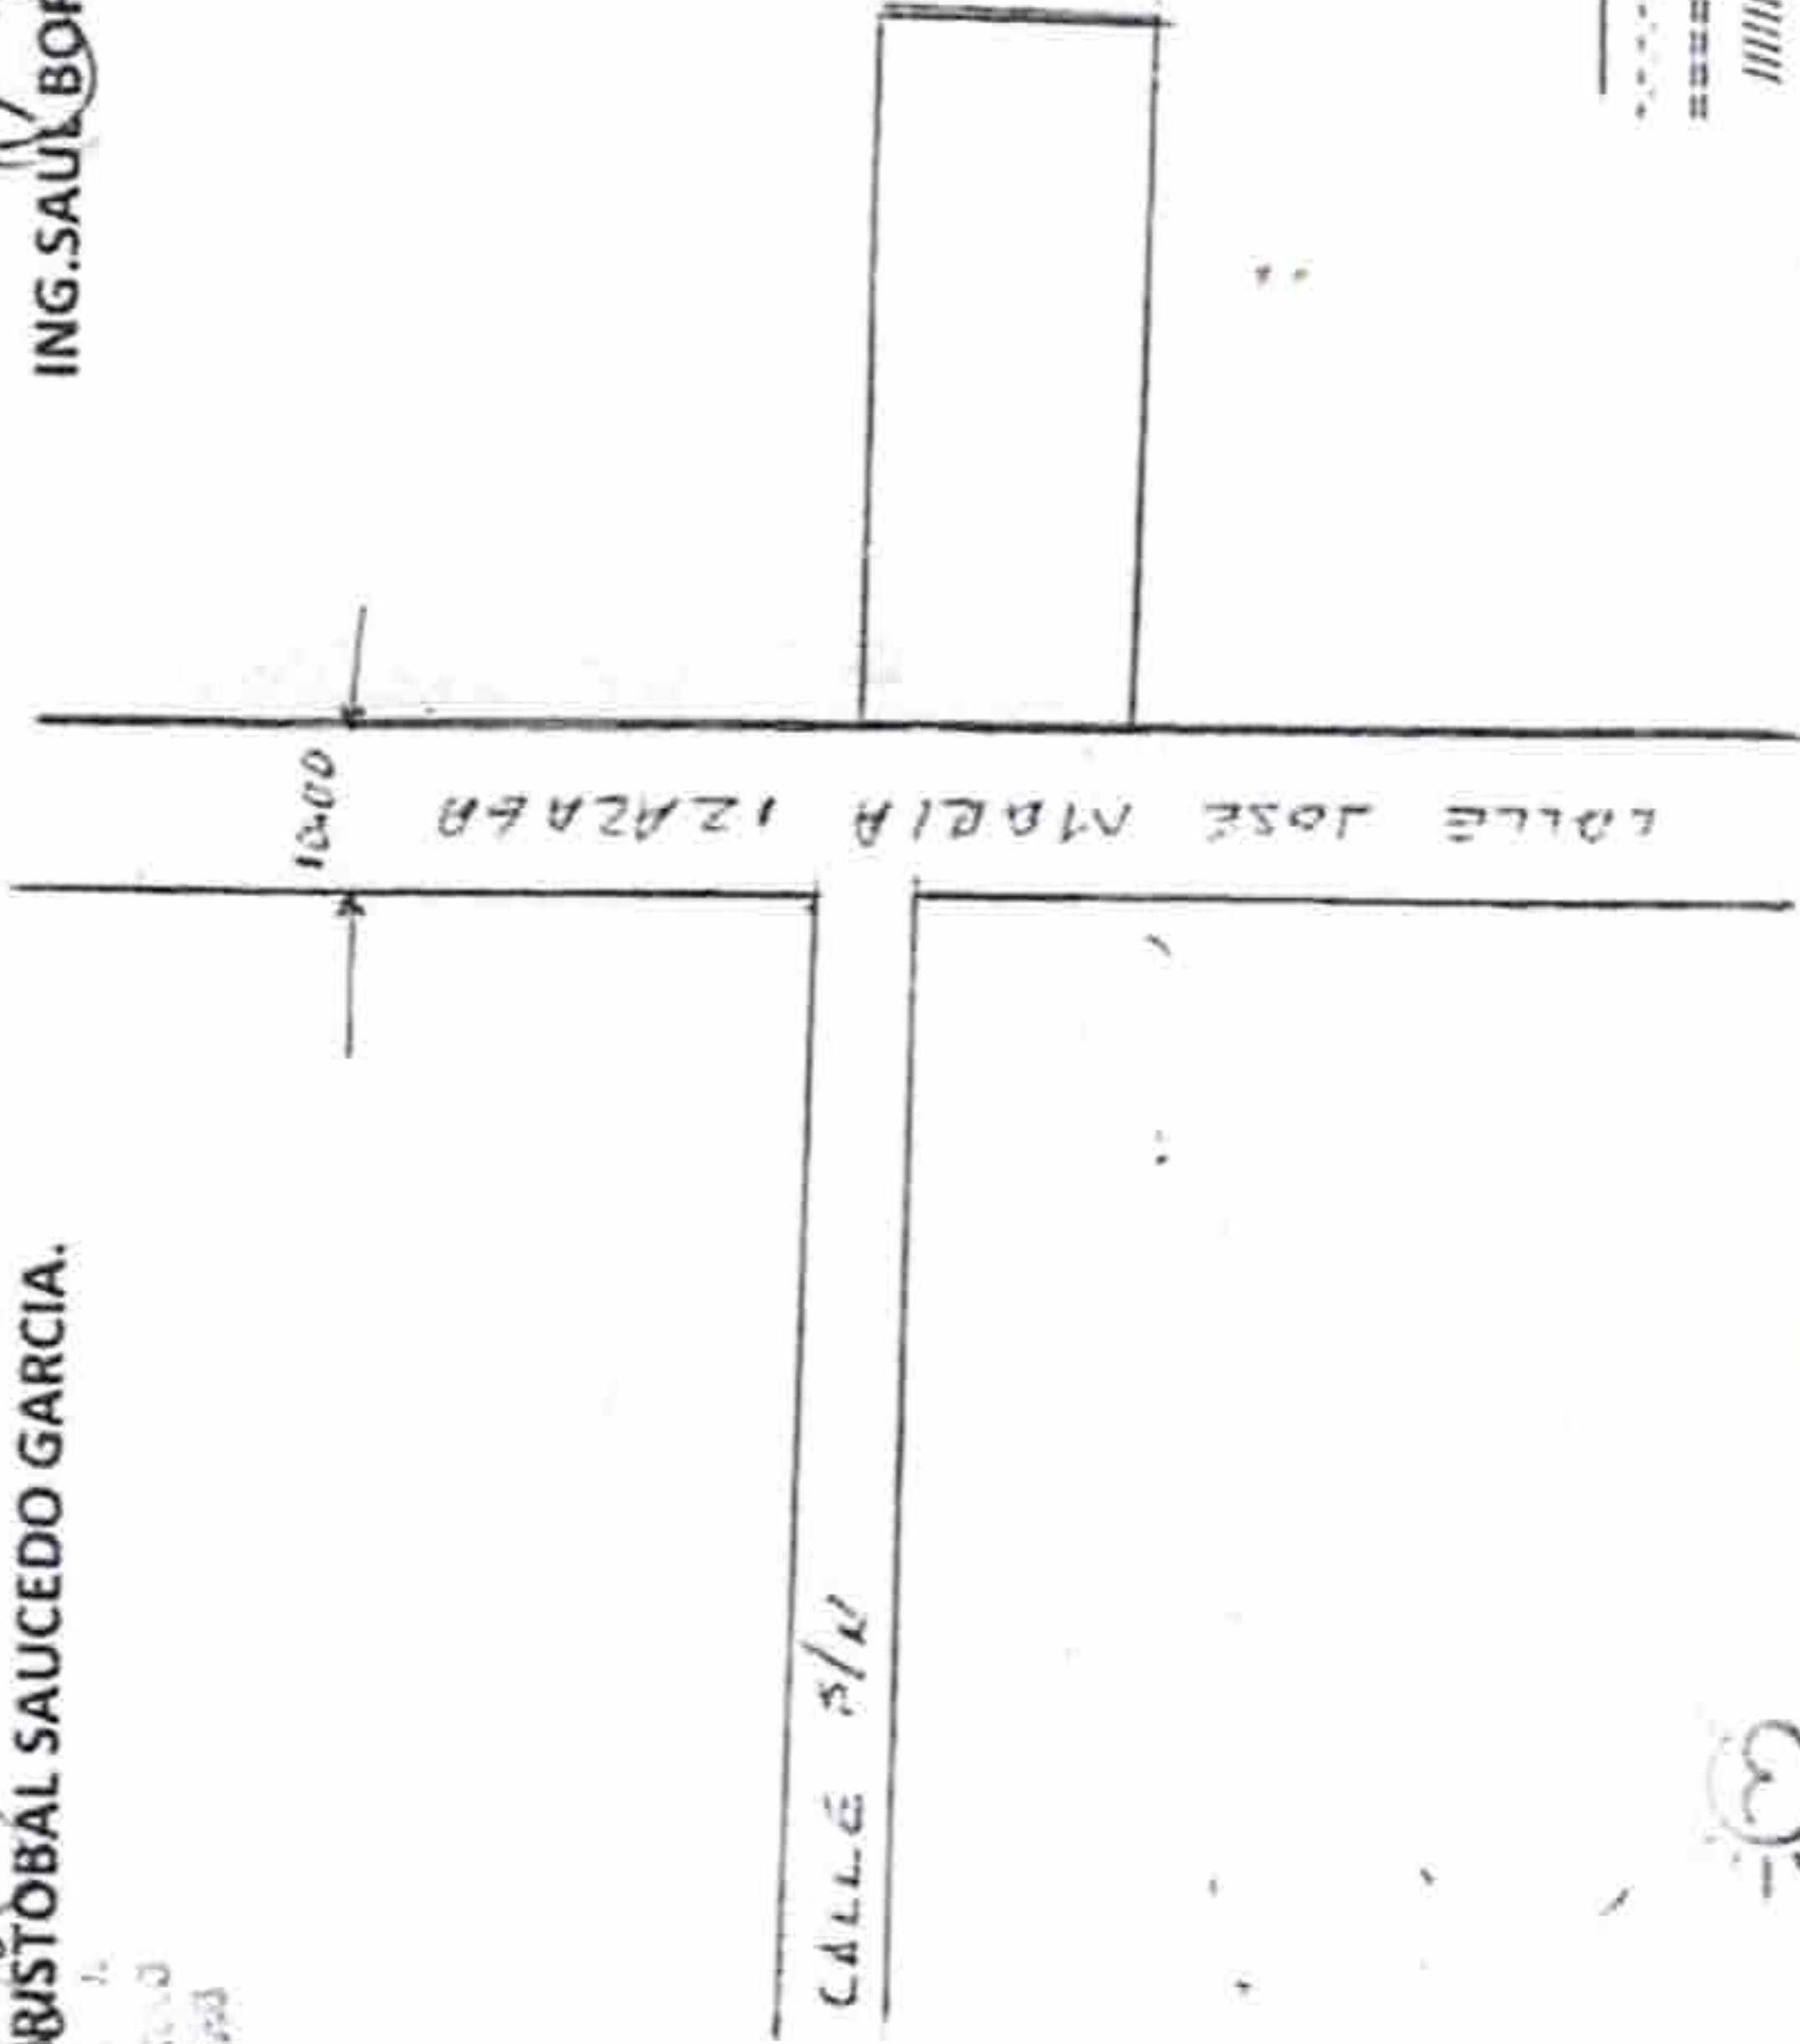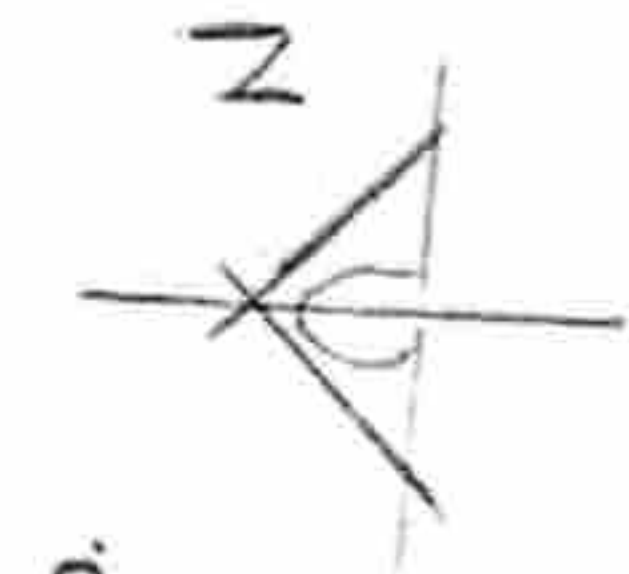

SIMBOLOGIA
— Alineamiento
- - - Eje de la calle
===== Predio
///// Afectación

Calle Fray Juan Bautista Moya s/n Col. Centro