



DEPENDENCIA: H. AYUNTAMIENTO MPAL.
SECCION: DIRECCION DE OBRAS PUBLICAS
NO. DE OFICIO: 000
EXPEDIENTE: DOP.

ASUNTO: CONSTANCIA DE ALINEAMIENTO

CD. ALTAMIRANO, GRO., A 08 DE JULIO DE 2025.

PRESENTE:

CON FUNDAMENTO EN LOS ARTICULOS 29, 31 Y DEMAS RELATIVOS DEL REGLAMENTO DE CONSTRUCCIÓN PARA LOS MUNICIPIOS DEL ESTADO DE GUERRERO, Y EN ATENCIÓN A LA SOLICITUD DE ALINEAMIENTO PRESENTADA ANTE ESTE H. AYUNTAMIENTO MUNICIPAL, DEL SOLAR URBANO UBICADO EN CALLE. CIPRIANO JAIMES PTE. # 305, COL. LINDA VISTA, EN ESTA CIUDAD., PERTENECIENTE AL MUNICIPIO DE PUNGARABATO, GRO., CON EL PRESENTE ESCRITO ME PERMITO EXTENDER ESTA CONSTANCIA DE ALINEAMIENTO, DESPUES DE HABER EFECTUADO LA VERIFICACION FISICA DEL INMUEBLE DE REFERENCIA Y DE ACUERDO A LOS PLANOS Y PROYECTOS DEBIDAMENTE APROBADOS, QUEDANDO COMO SIGUE.

COLINDANCIAS	MEDIDAS SEGÚN DOCUMENTO	MEDIDAS FISICAS	AFECTACION POR ALINEAMIENTO	MEDIDAS DEFINITIVAS
NORTE	21.18	21.18	0.00	21.18
SUR	20.00	20.00	0.00	20.00
ORIENTE	17.70	17.70	0.00	17.70
PONIENTE	24.67	24.67	0.00	24.67





DIRECTOR DE DESARROLLO URBANO
Y OBRAS PÚBLICAS
CONSTITUCIONAL DE
PUNGARABATO, GRO.
C. ING. CRISTÓBAL SAUCEDO GARCIA.

2024 - 2027

ATENTAMENTE

ENCARGADO DE ALINEAMIENTOS

ING. SAUL BORJA ROMERO.

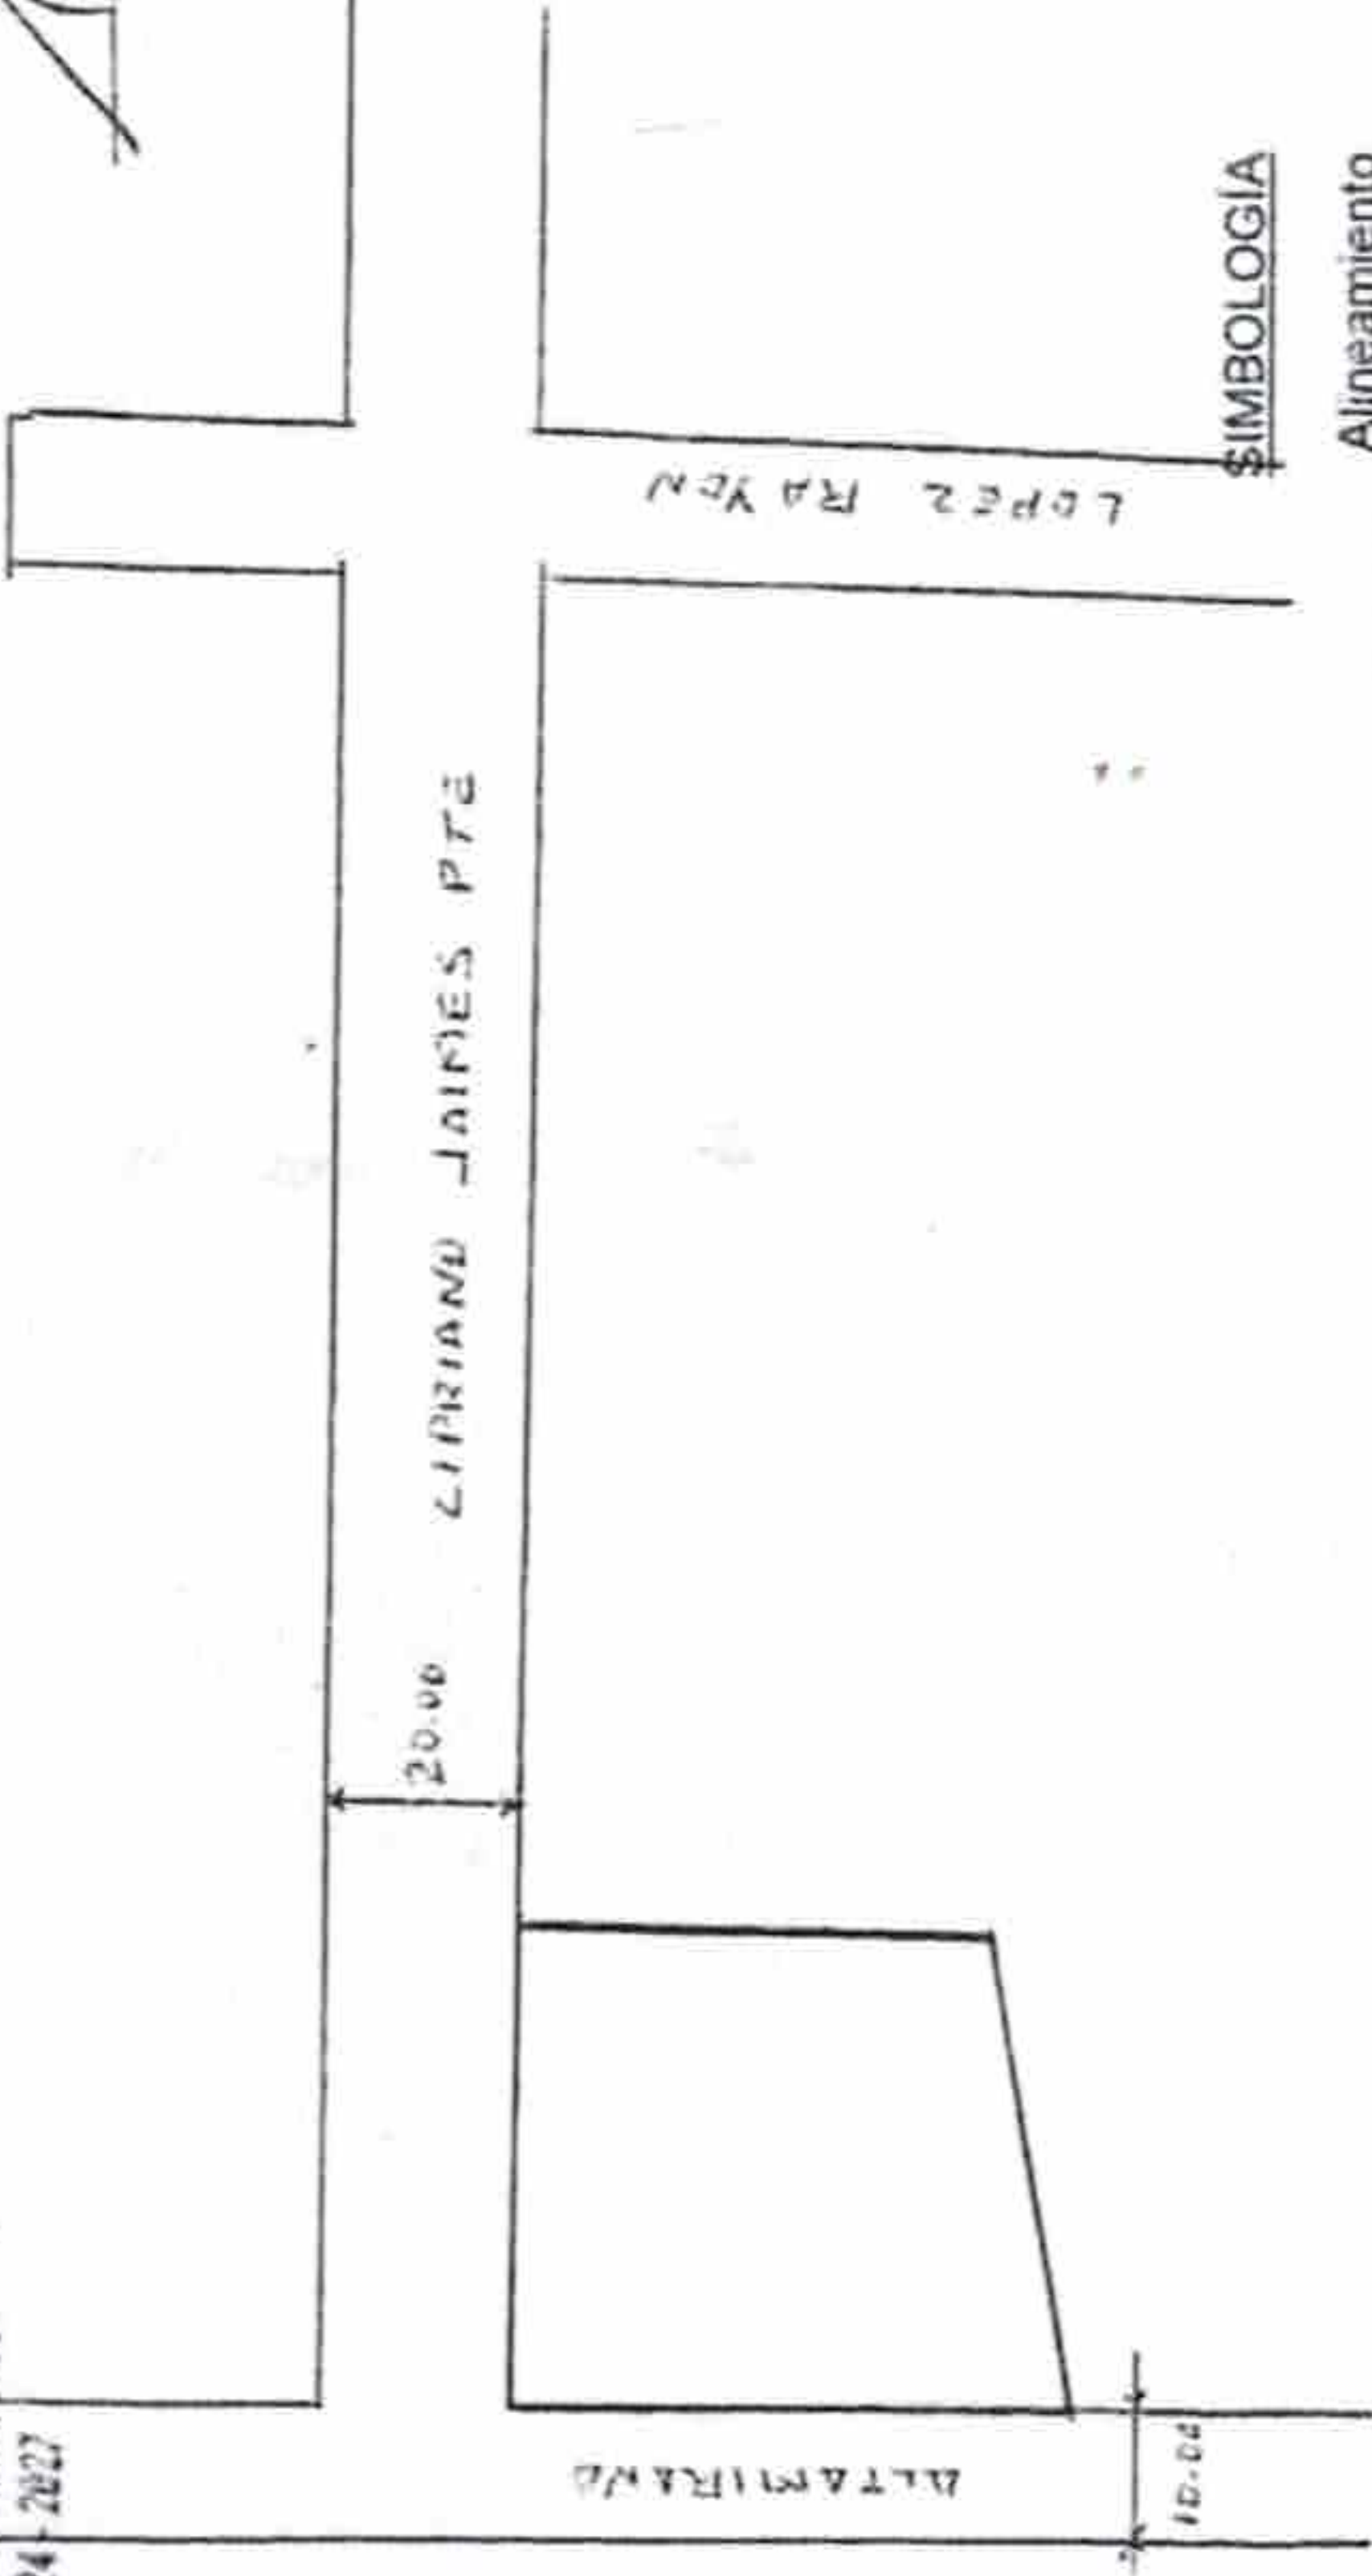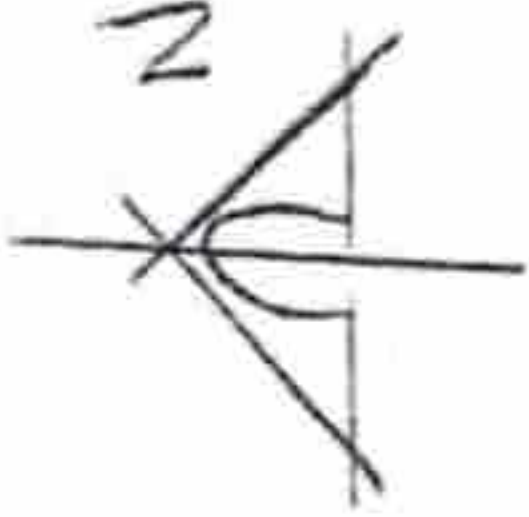

SIMBOLOGÍA

Alineamiento
Eje de la calle
Predio
Afectación